


AUDITORIUM DE VILLEFRANCHE S/S

Plan de Dessus


Mesure : mm

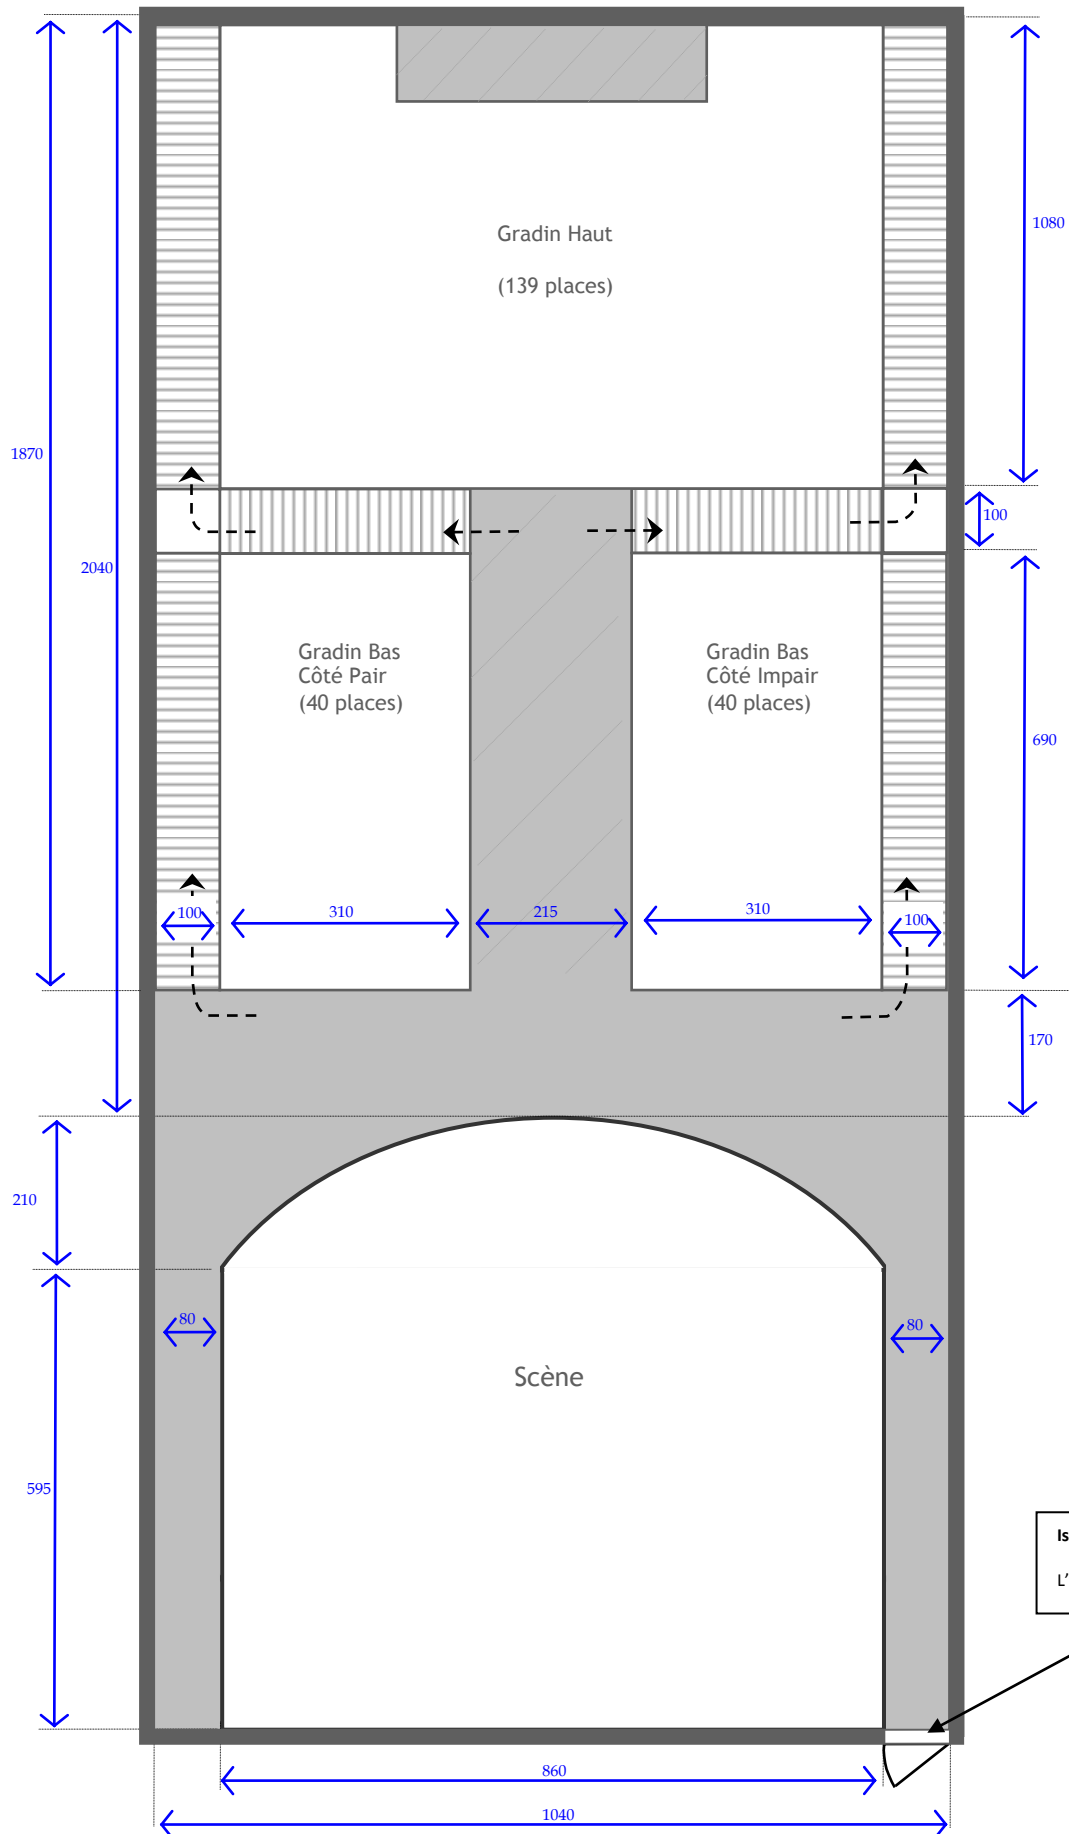

AUDITORIUM DE VILLEFRANCHE S/S

Plan d'accroches

Mesure : cm

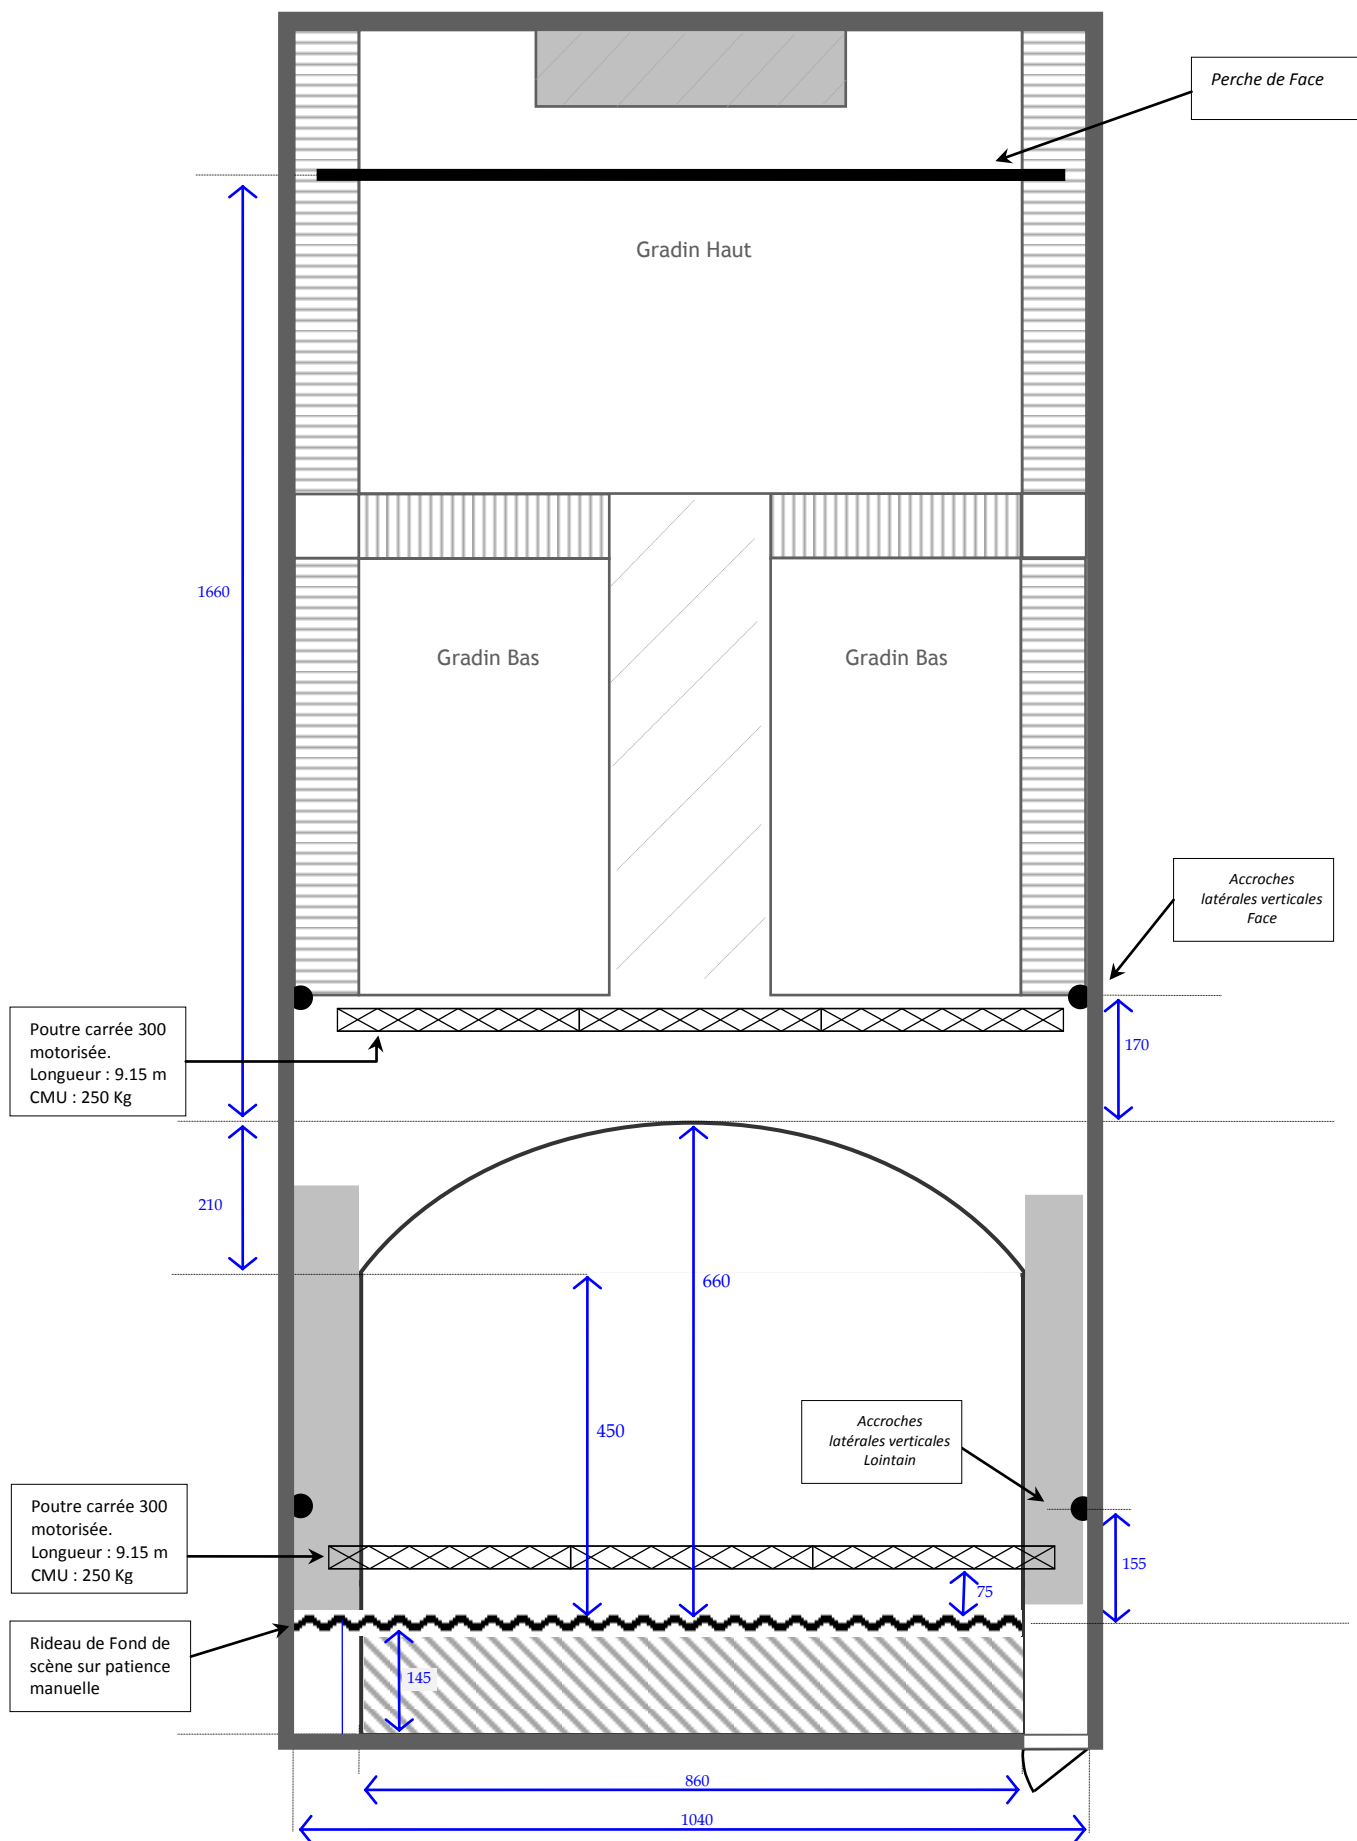

AUDITORIUM DE VILLEFRANCHE S/S

Circuits

Mesure : cm

